


BÂTIMENTS INDUSTRIELS

Ensembles industriels et commerciaux, Galerie Marchande et Self Service

- Octopus, Verlaque Diffusion, Flammes et Décors, Casino Self Fréjus, Genty Bianco...

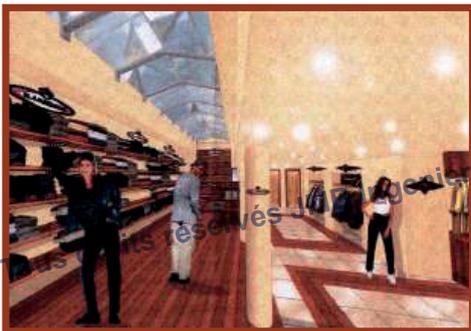

SURFACE COMMERCIALE

Caroline DOREL

Mission Maîtrise d'œuvre générale


COMMUNE DE BRIGNOLES

Reproduction totale ou partielle interdite loi du 11 mars 1957.

BÂTIMENT INDUSTRIEL








DDE St Maximin Centre d'Exploitation

COMMUNE DE ST MAXIMIN

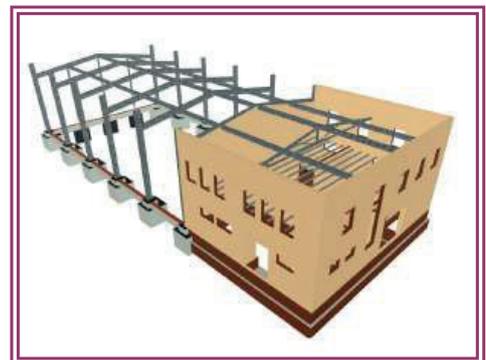






BÂTIMENTS INDUSTRIELS (SUITE)

CHAUFFERIES BOIS / EMBRUN, GUILLESTRE, SAINT FIRMIN, SELONNET, FOX AMPLOUX, CASTELLANE

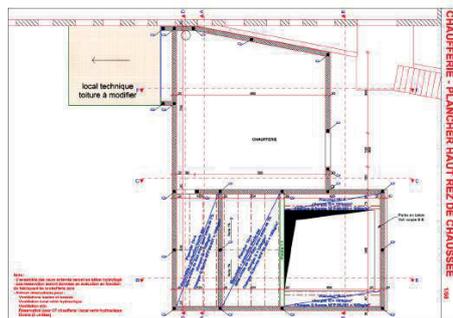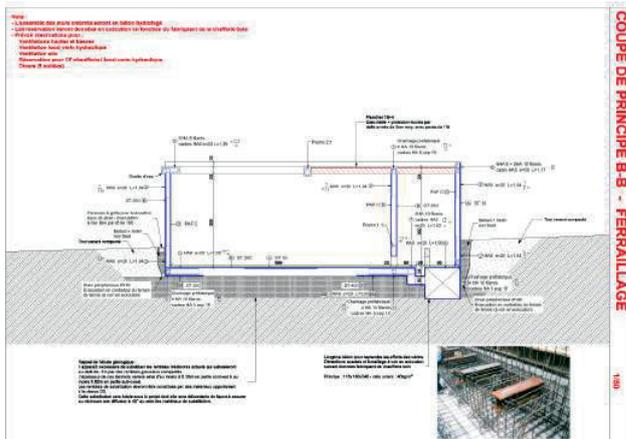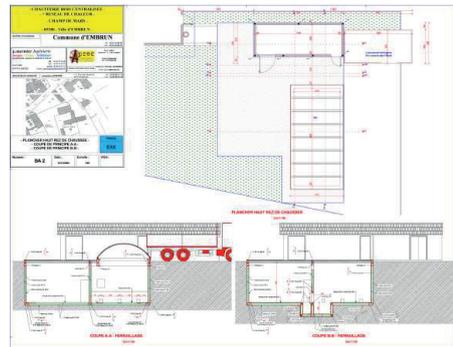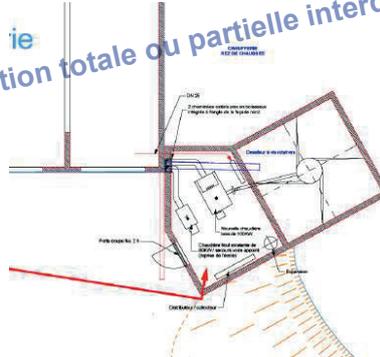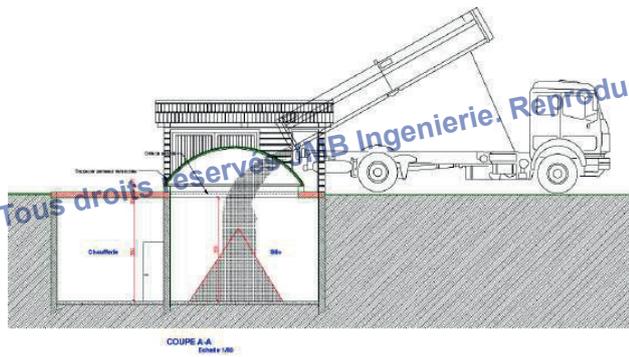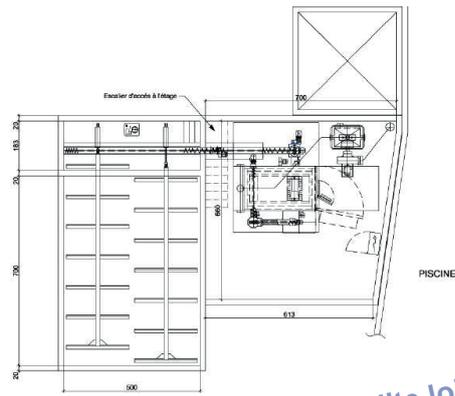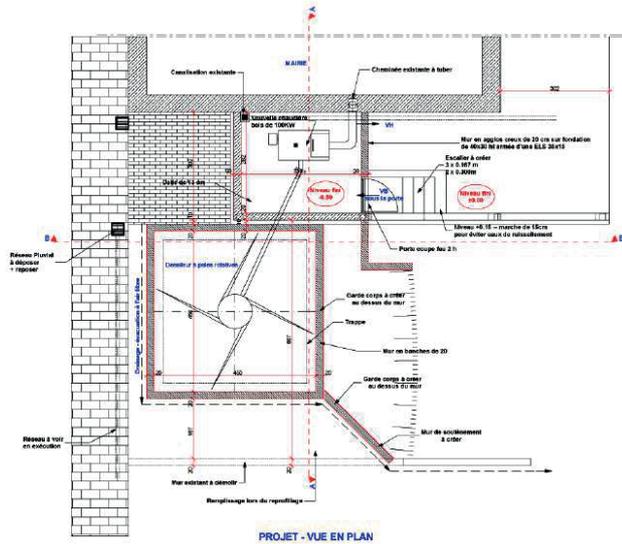

BÂTIMENTS INDUSTRIELS (SUITE)

CHAUFFERIE BOIS ALLOS


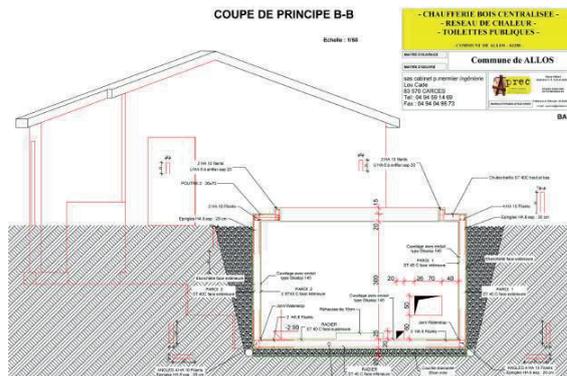
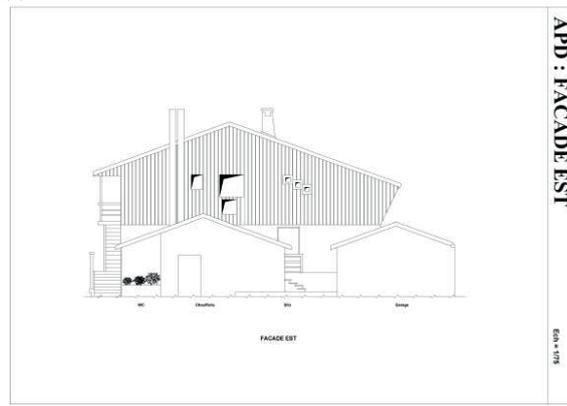
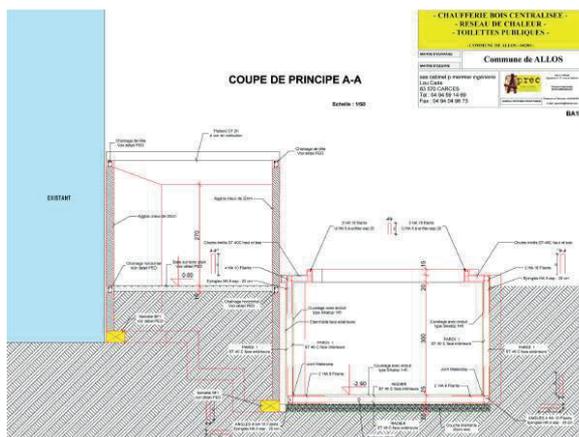
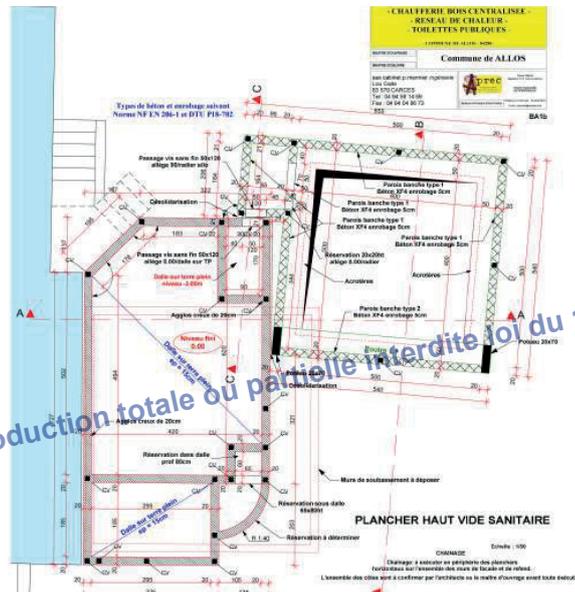
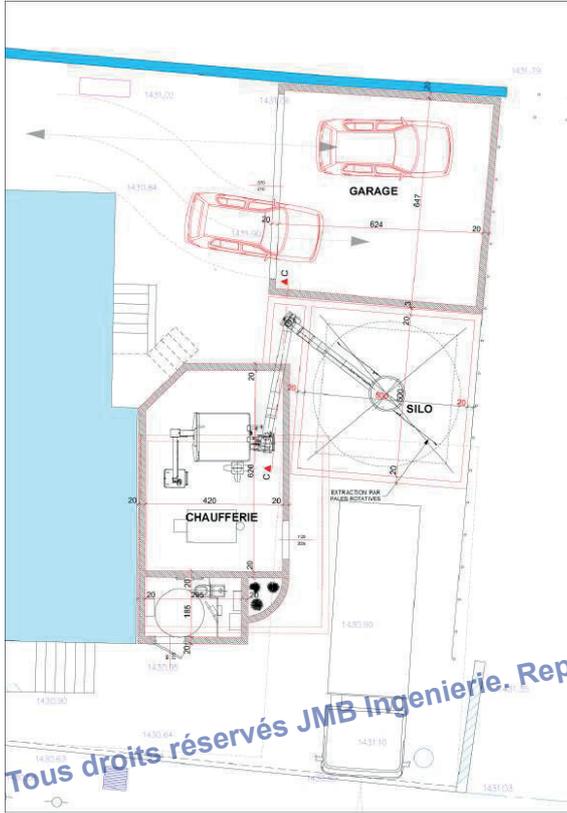


Tous droits réservés JMB Ingenierie. Reproduction totale ou partielle interdite loi du 11 mars 1957.

APP : FACADE EST
Echelle : 1/100

BÂTIMENTS INDUSTRIELS (SUITE)









CHAUFFERIE BOIS AVEC RÉSEAU DE CHALEUR PUGET THENIERS

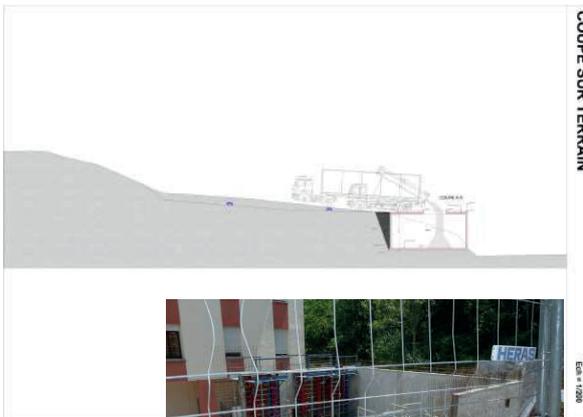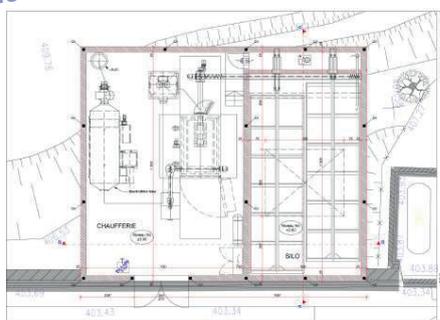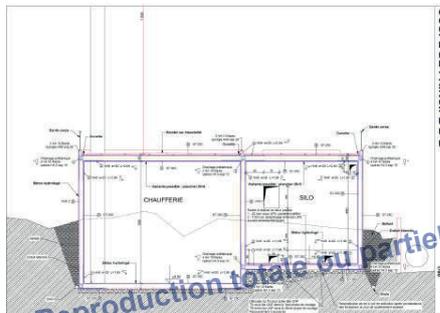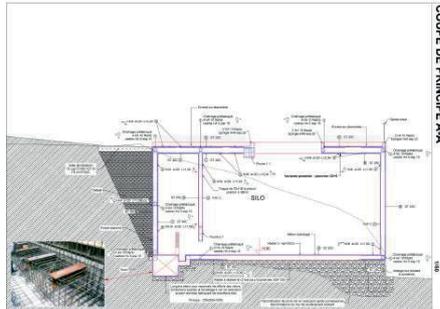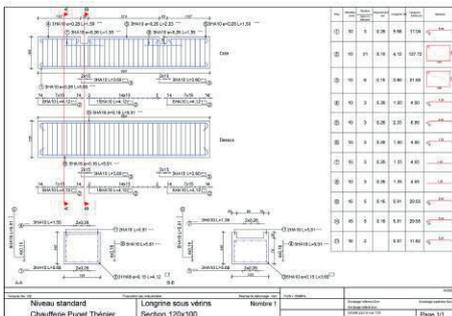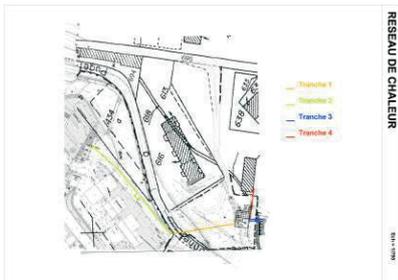

Tous droits réservés JMB Ingenierie. Reproduction totale ou partielle interdite loi du 11 mars 1957.

BÂTIMENTS INDUSTRIELS (SUITE)

CHAUFFERIE BOIS AVEC RÉSEAU DE CHALEUR - SEYNE LES ALPES

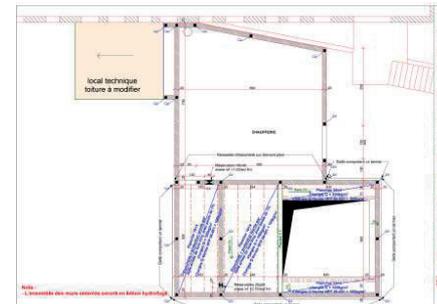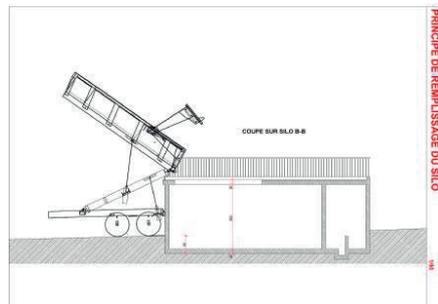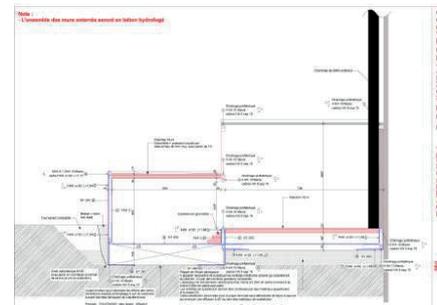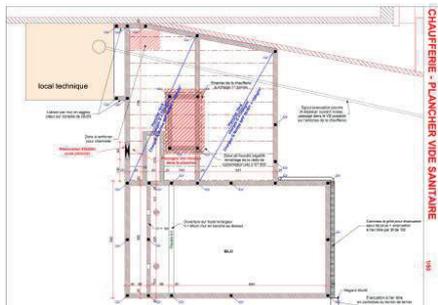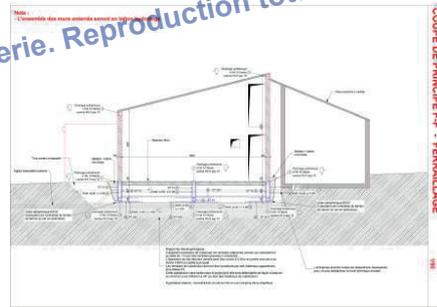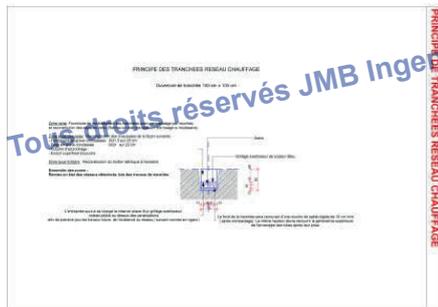
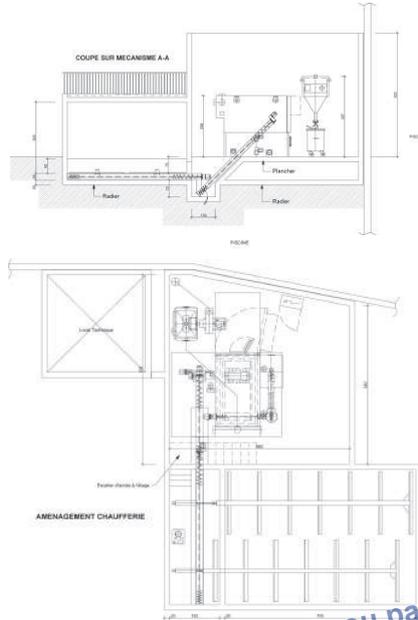
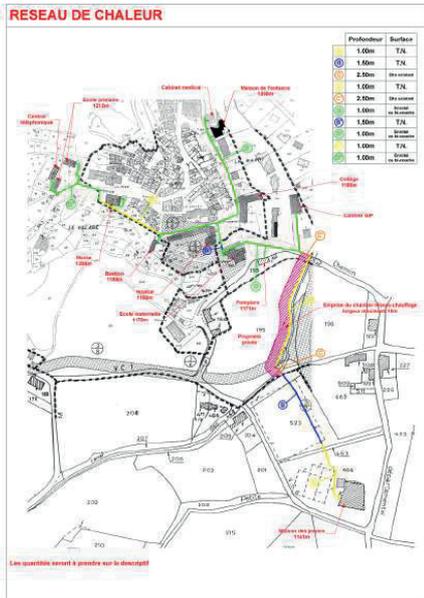


Tous droits réservés JMB Ingénierie. Reproduction totale ou partielle interdite loi du 11 mars 1957.




BÂTIMENTS INDUSTRIELS (SUITE)

PLATEFORME DE TRANSPORT
COMMUNE DE FLASSANS

- Mission Maîtrise d'œuvre générale Surface projet : 18.000 m²

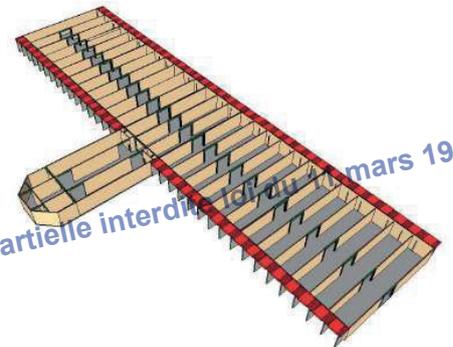
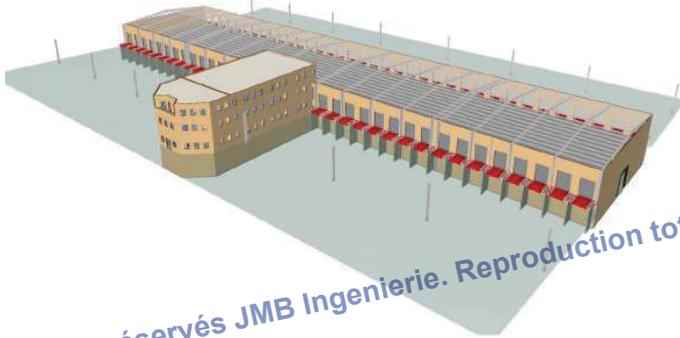
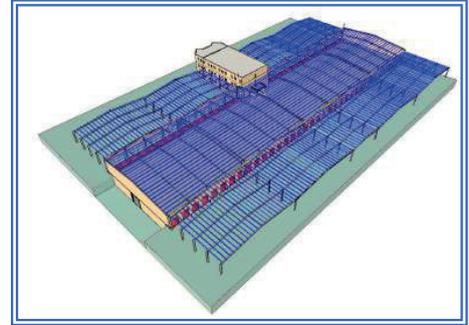


Tous droits réservés JMB Ingenierie. Reproduction totale ou partielle interdite à partir du 1er mars 1957.

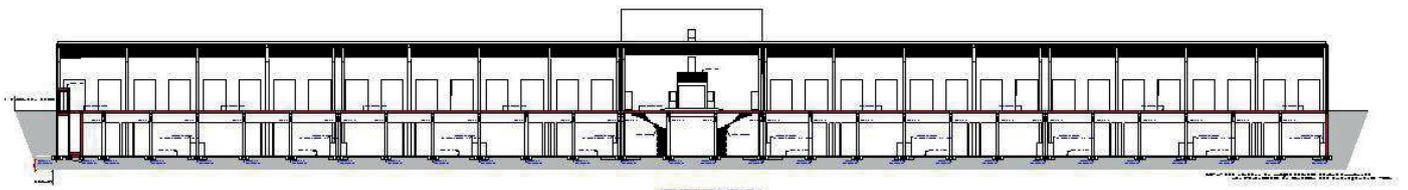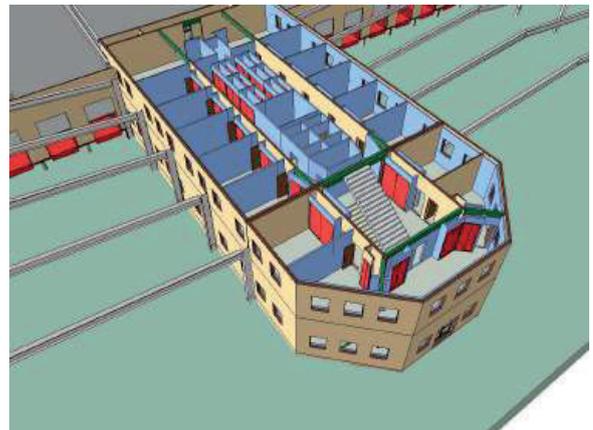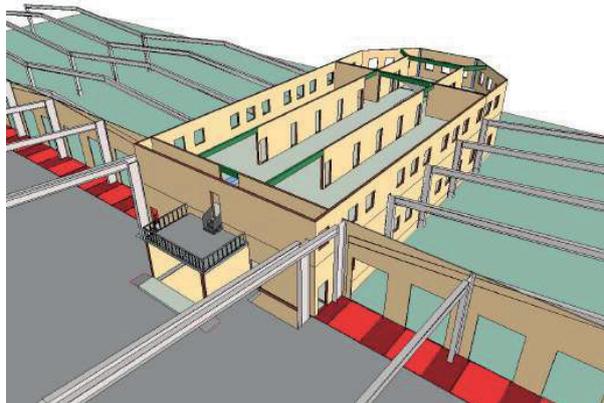


BÂTIMENTS INDUSTRIELS (SUITE)

ÉTABLISSEMENT BLANCS ET ROCHEBOIS 4200 M² - COMMUNE DE BRIGNOLES

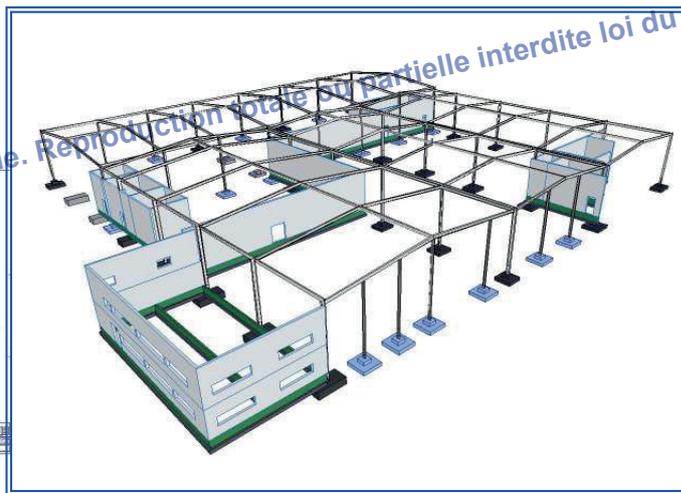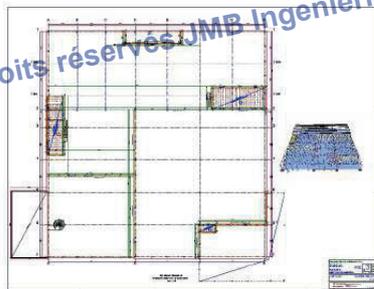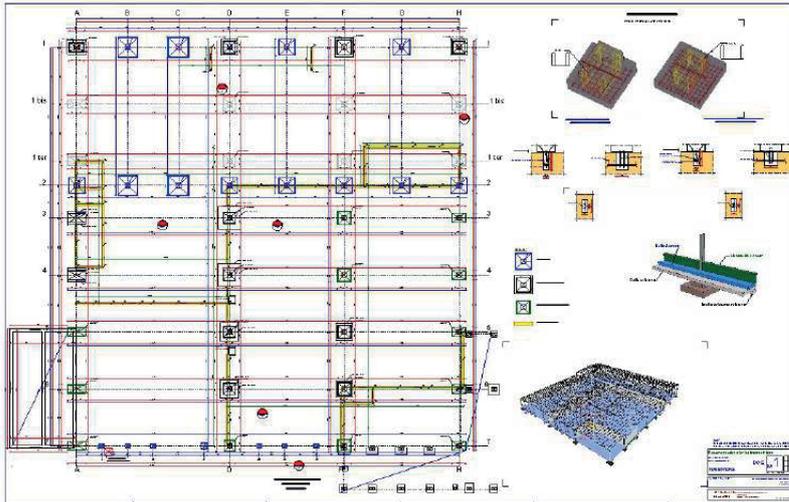


Tous droits réservés JMB Ingenierie. Reproduction totale ou partielle interdite loi du 1 mars 1957.

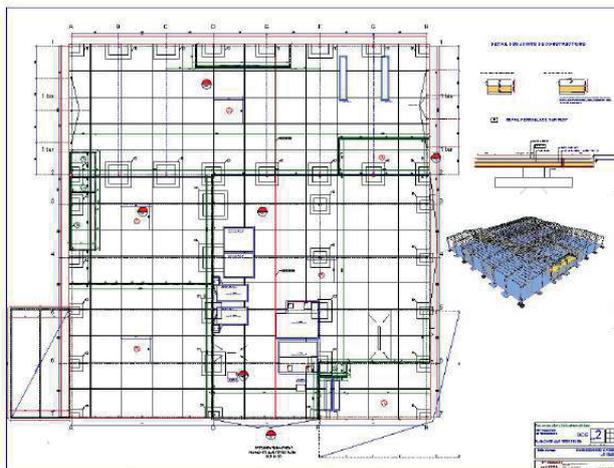


BÂTIMENTS INDUSTRIELS (SUITE)






CARTONNERIE BEAUSOLEIL 6300 M² - COMMUNE DE BRIGNOLES

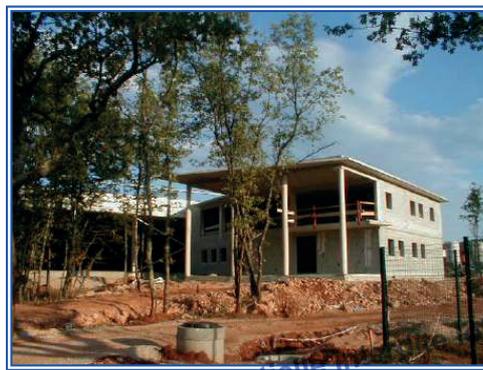

du 11 mars 1957.





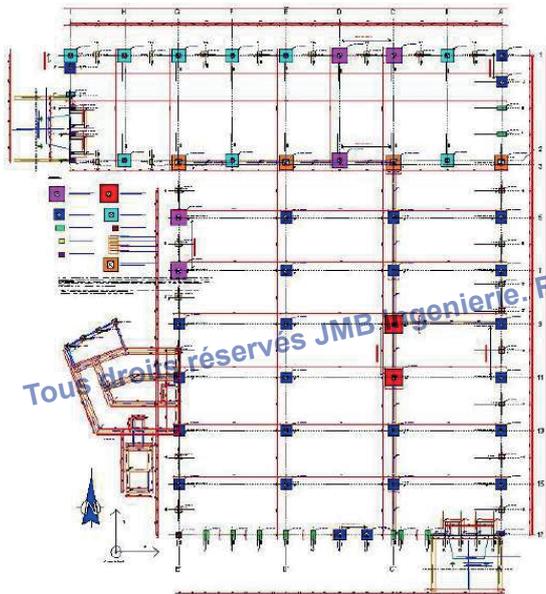


Tous droits réservés JMB Ingenierie. Reproduction totale ou partielle interdite.

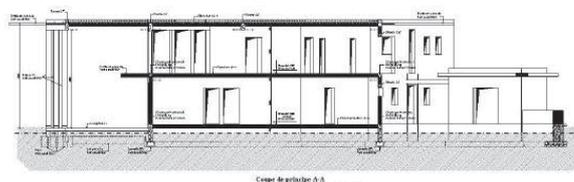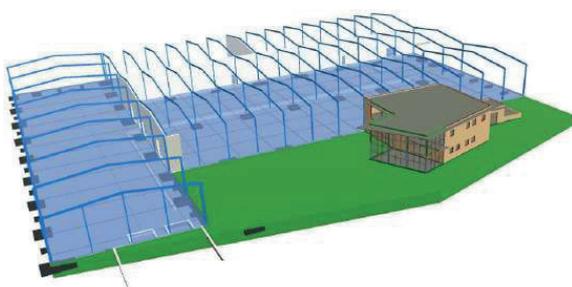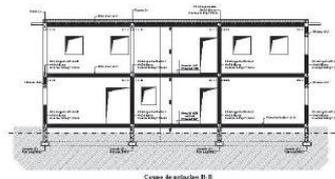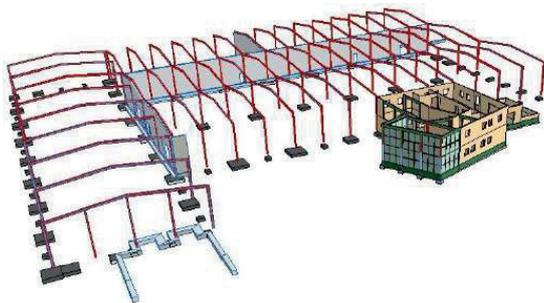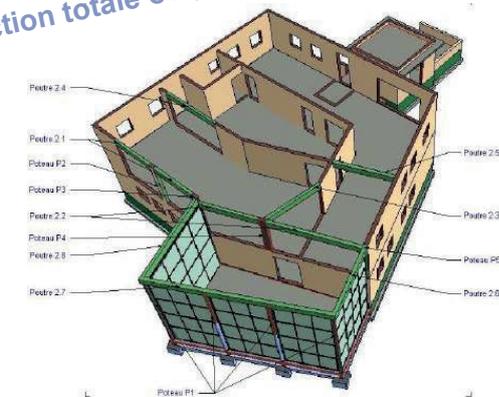

BÂTIMENTS INDUSTRIELS (SUITE)


GARAGE PEUGEOT - COMMUNE DE BRIGNOLES

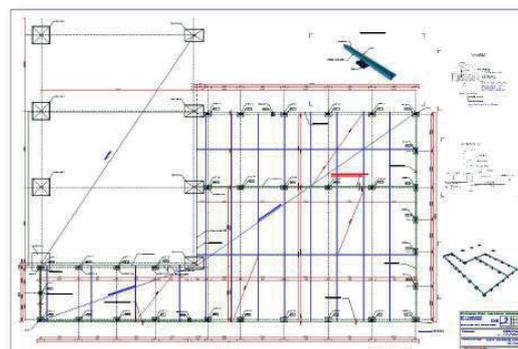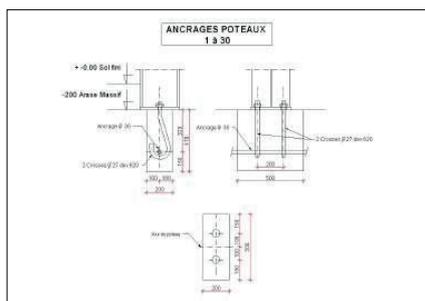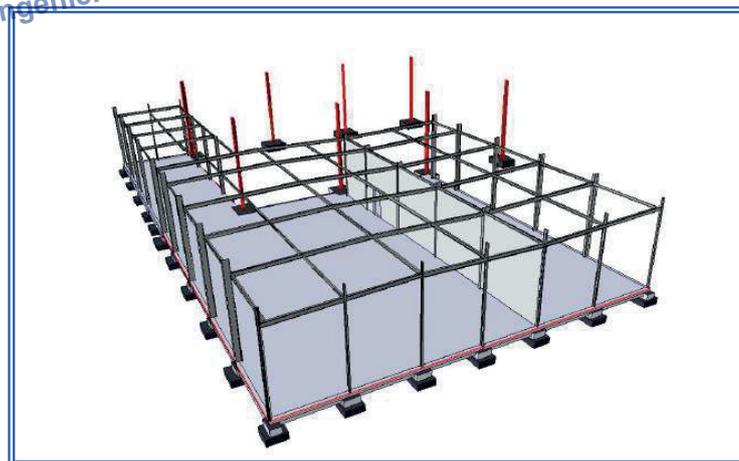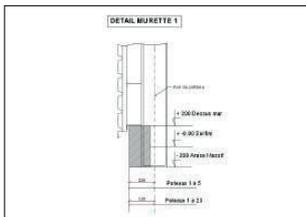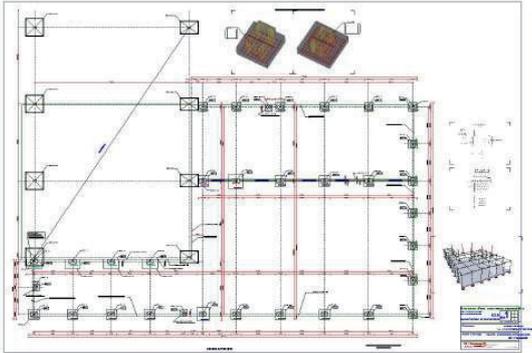


Tous droits réservés JMB Ingenierie. Reproduction totale ou partielle interdite loi du 11 mars 1957.

BÂTIMENTS INDUSTRIELS (SUITE)

DDE ST MAXIMIN - HANGAR SOMEK - POSTE DE LA FARLEDE



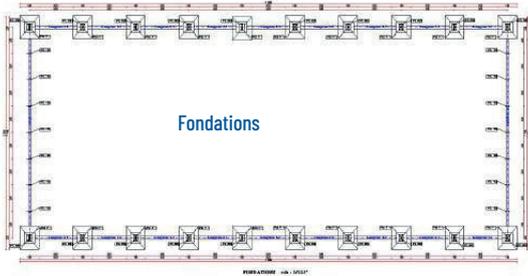


Détail plot

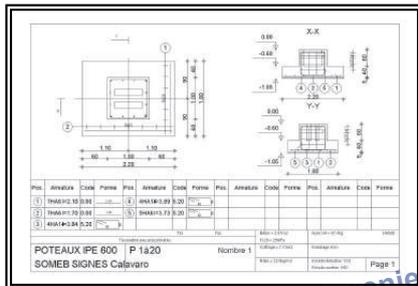

Tous droits réservés JMB Ingénierie. Reproduction totale ou partielle interdite loi du 11 mars 1957.

Fondations

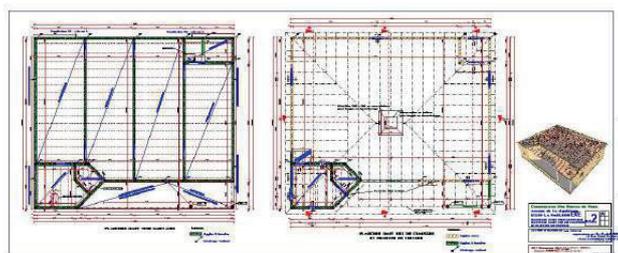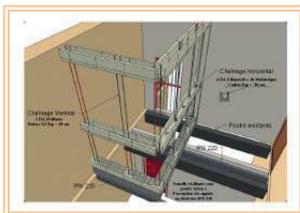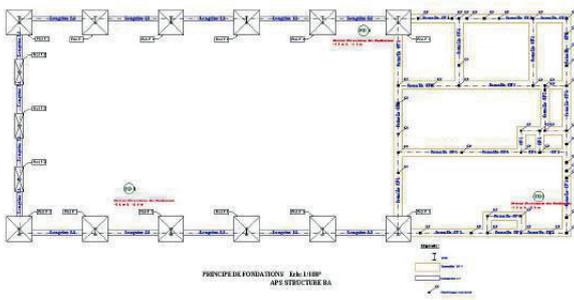

La poste de la FARLEDE

Ministère de la Justice
Services Pénitentiaires
de Marseille
Parloir Salles d'accueil

